

orientacja 1:25000 V

Załącznik do zatwierdzenia/opinii

KM-VII.7121 *2350 2022* z dnia **19 PAŹ. 2022**

Charakter organizacji ruchu: **stała/czasowa**  
Starostwo Powiatowe w Częstochowie  
ul. Jana III Sobieskiego 9, 42-217 Częstochowa

Podpis ..... *[Signature]* .....

Załącznik do zatwierdzenia/..... 19 PAŹ. 2022


KM-VII.7121 2.350.2022 dnia .....  
Charakter organizacji ruchu: stała / czasowa  
Starostwo Powiatowe w Częstochowie  
ul. Jana III Sobieskiego 9, 42-217 Częstochowa

Podpis ..... *[Signature]*



Skala 1: 7340



Tymczasowa organizacja ruchu związana z Dniem Zmarłych, m. Kruszyňa	
Plan orientacyjny	Rys. 0

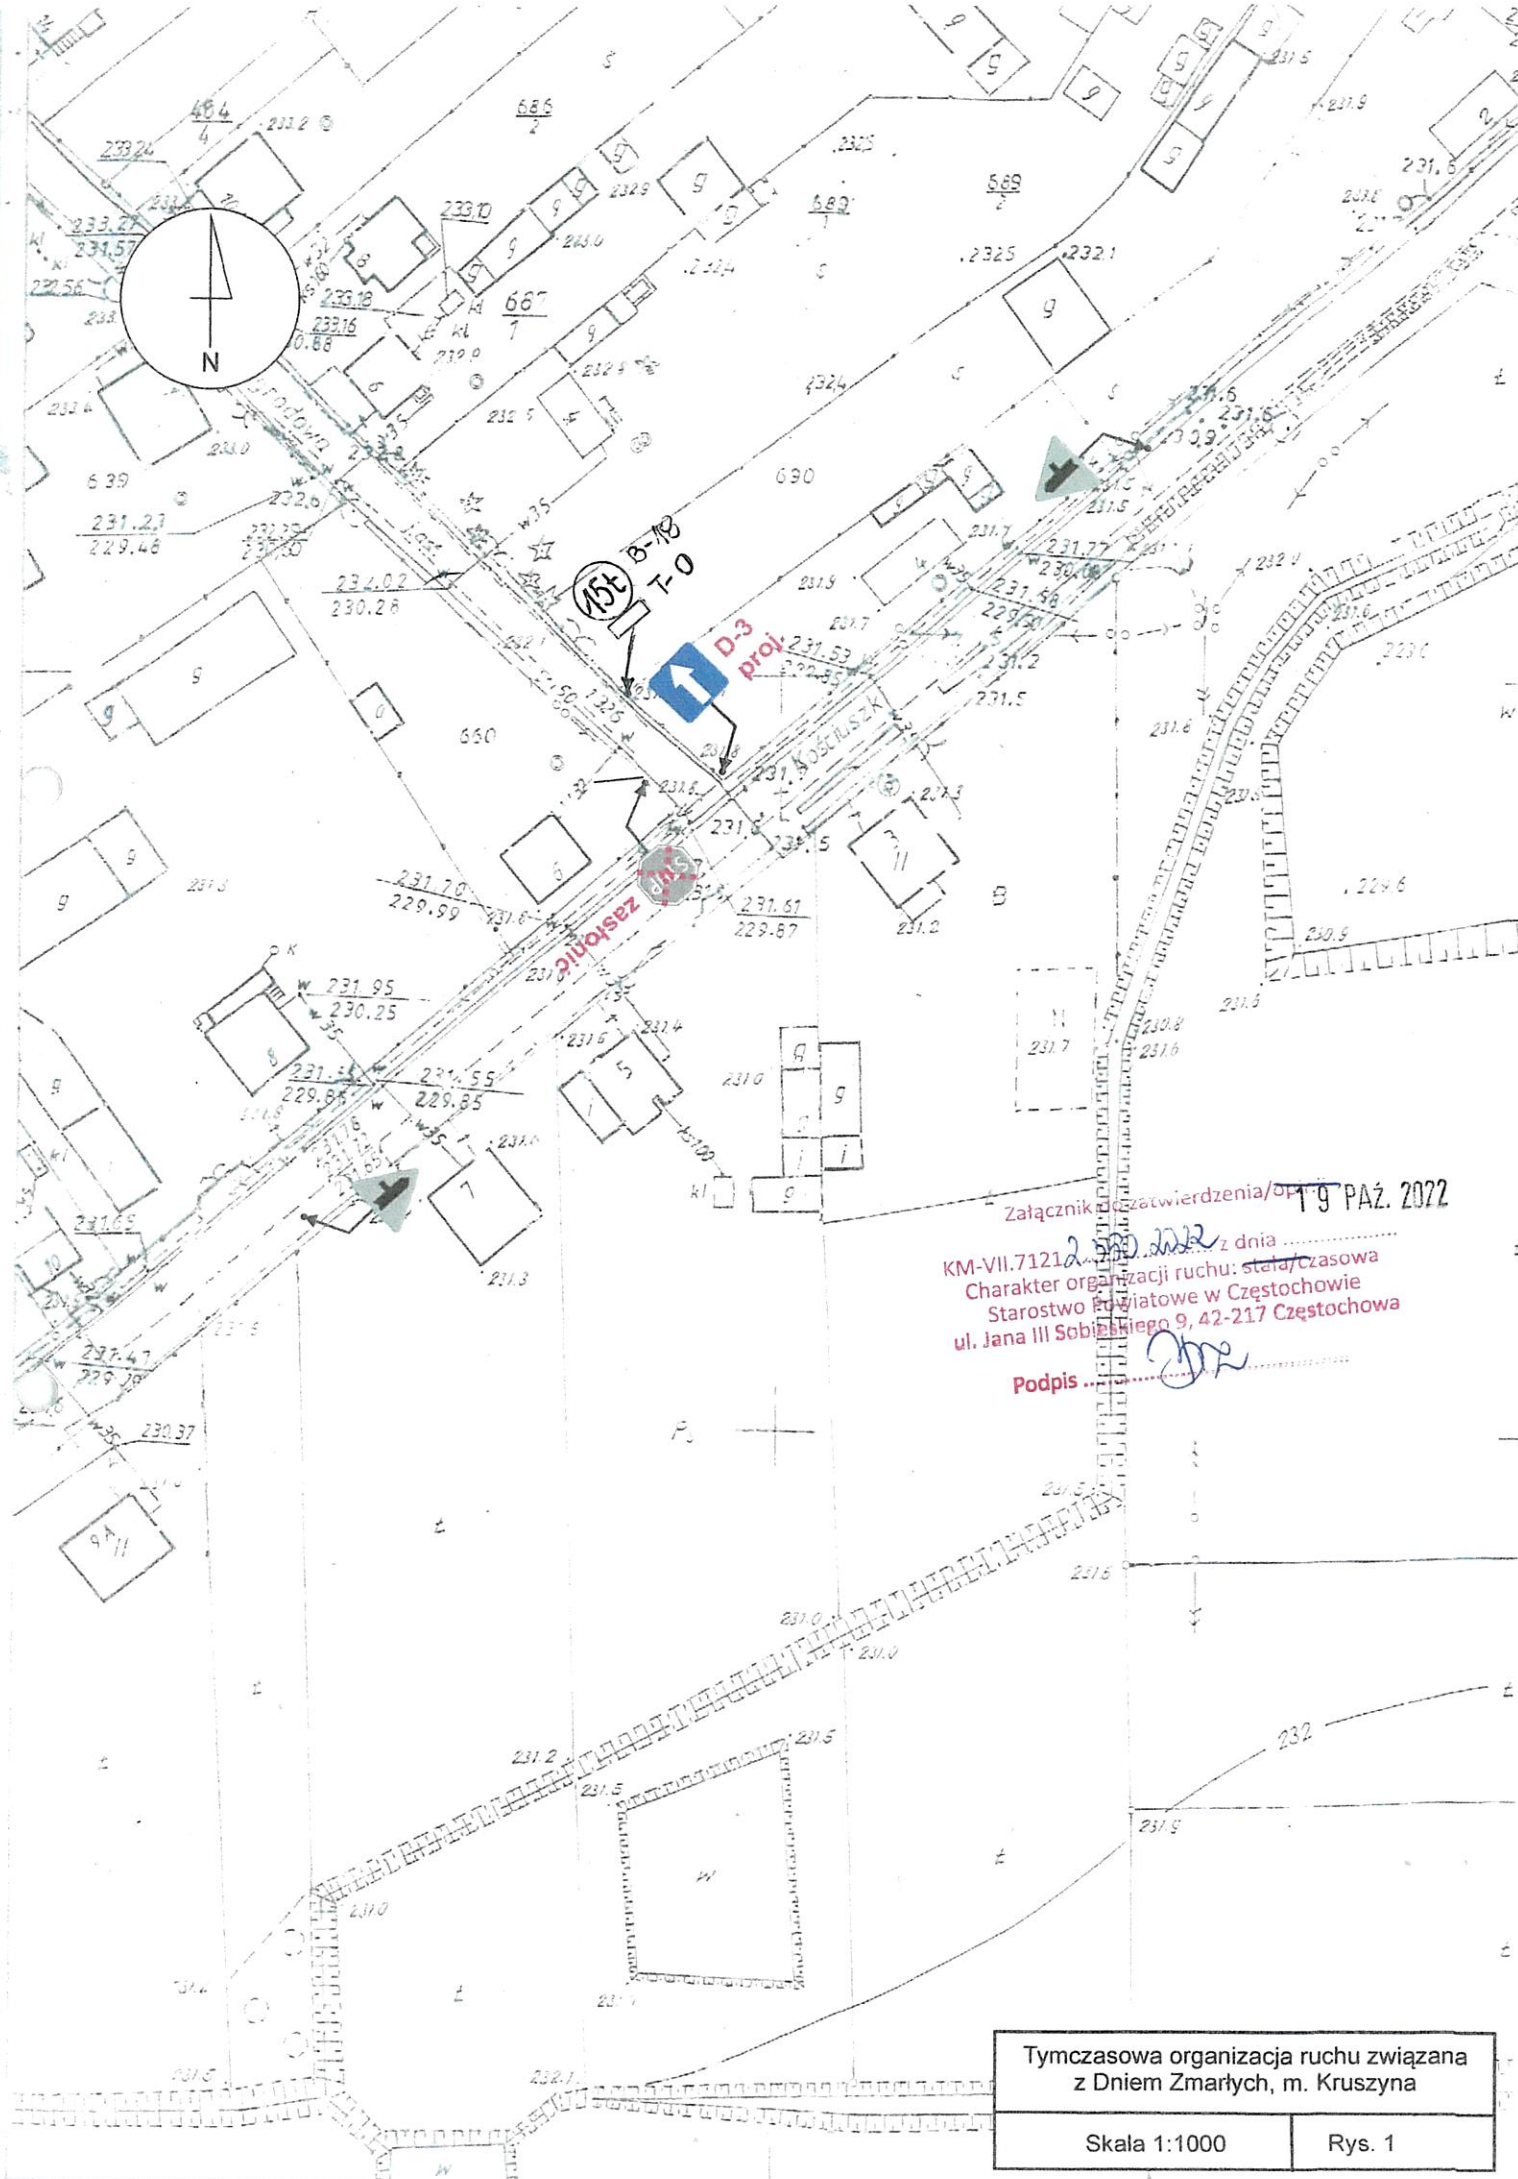

Załącznik do zatwierdzenia/OP z dnia 19 PAŹ. 2022  
 KM-VII.7121 z dnia .....  
 Charakter organizacji ruchu: stałyczasowa  
 Starostwo Powiatowe w Częstochowie  
 ul. Jana III Sobieskiego 9, 42-217 Częstochowa  
 Podpis: *[Signature]*

Tymczasowa organizacja ruchu związana z Dniem Zmarłych, m. Kruszyňa	
Skala 1:1000	Rys. 1



Załącznik do zarządzenia/ser.  
KM-VII-7121/2022 z dnia 19 PAZ 2022  
Charakter organizacji ruchu: stały/czasowy  
Sejmik Powiatowy w Częstochowie  
ul. Jana R. Sobieskiego 9, 42-217 Częstochowa  
Podpis ..... *[Signature]*

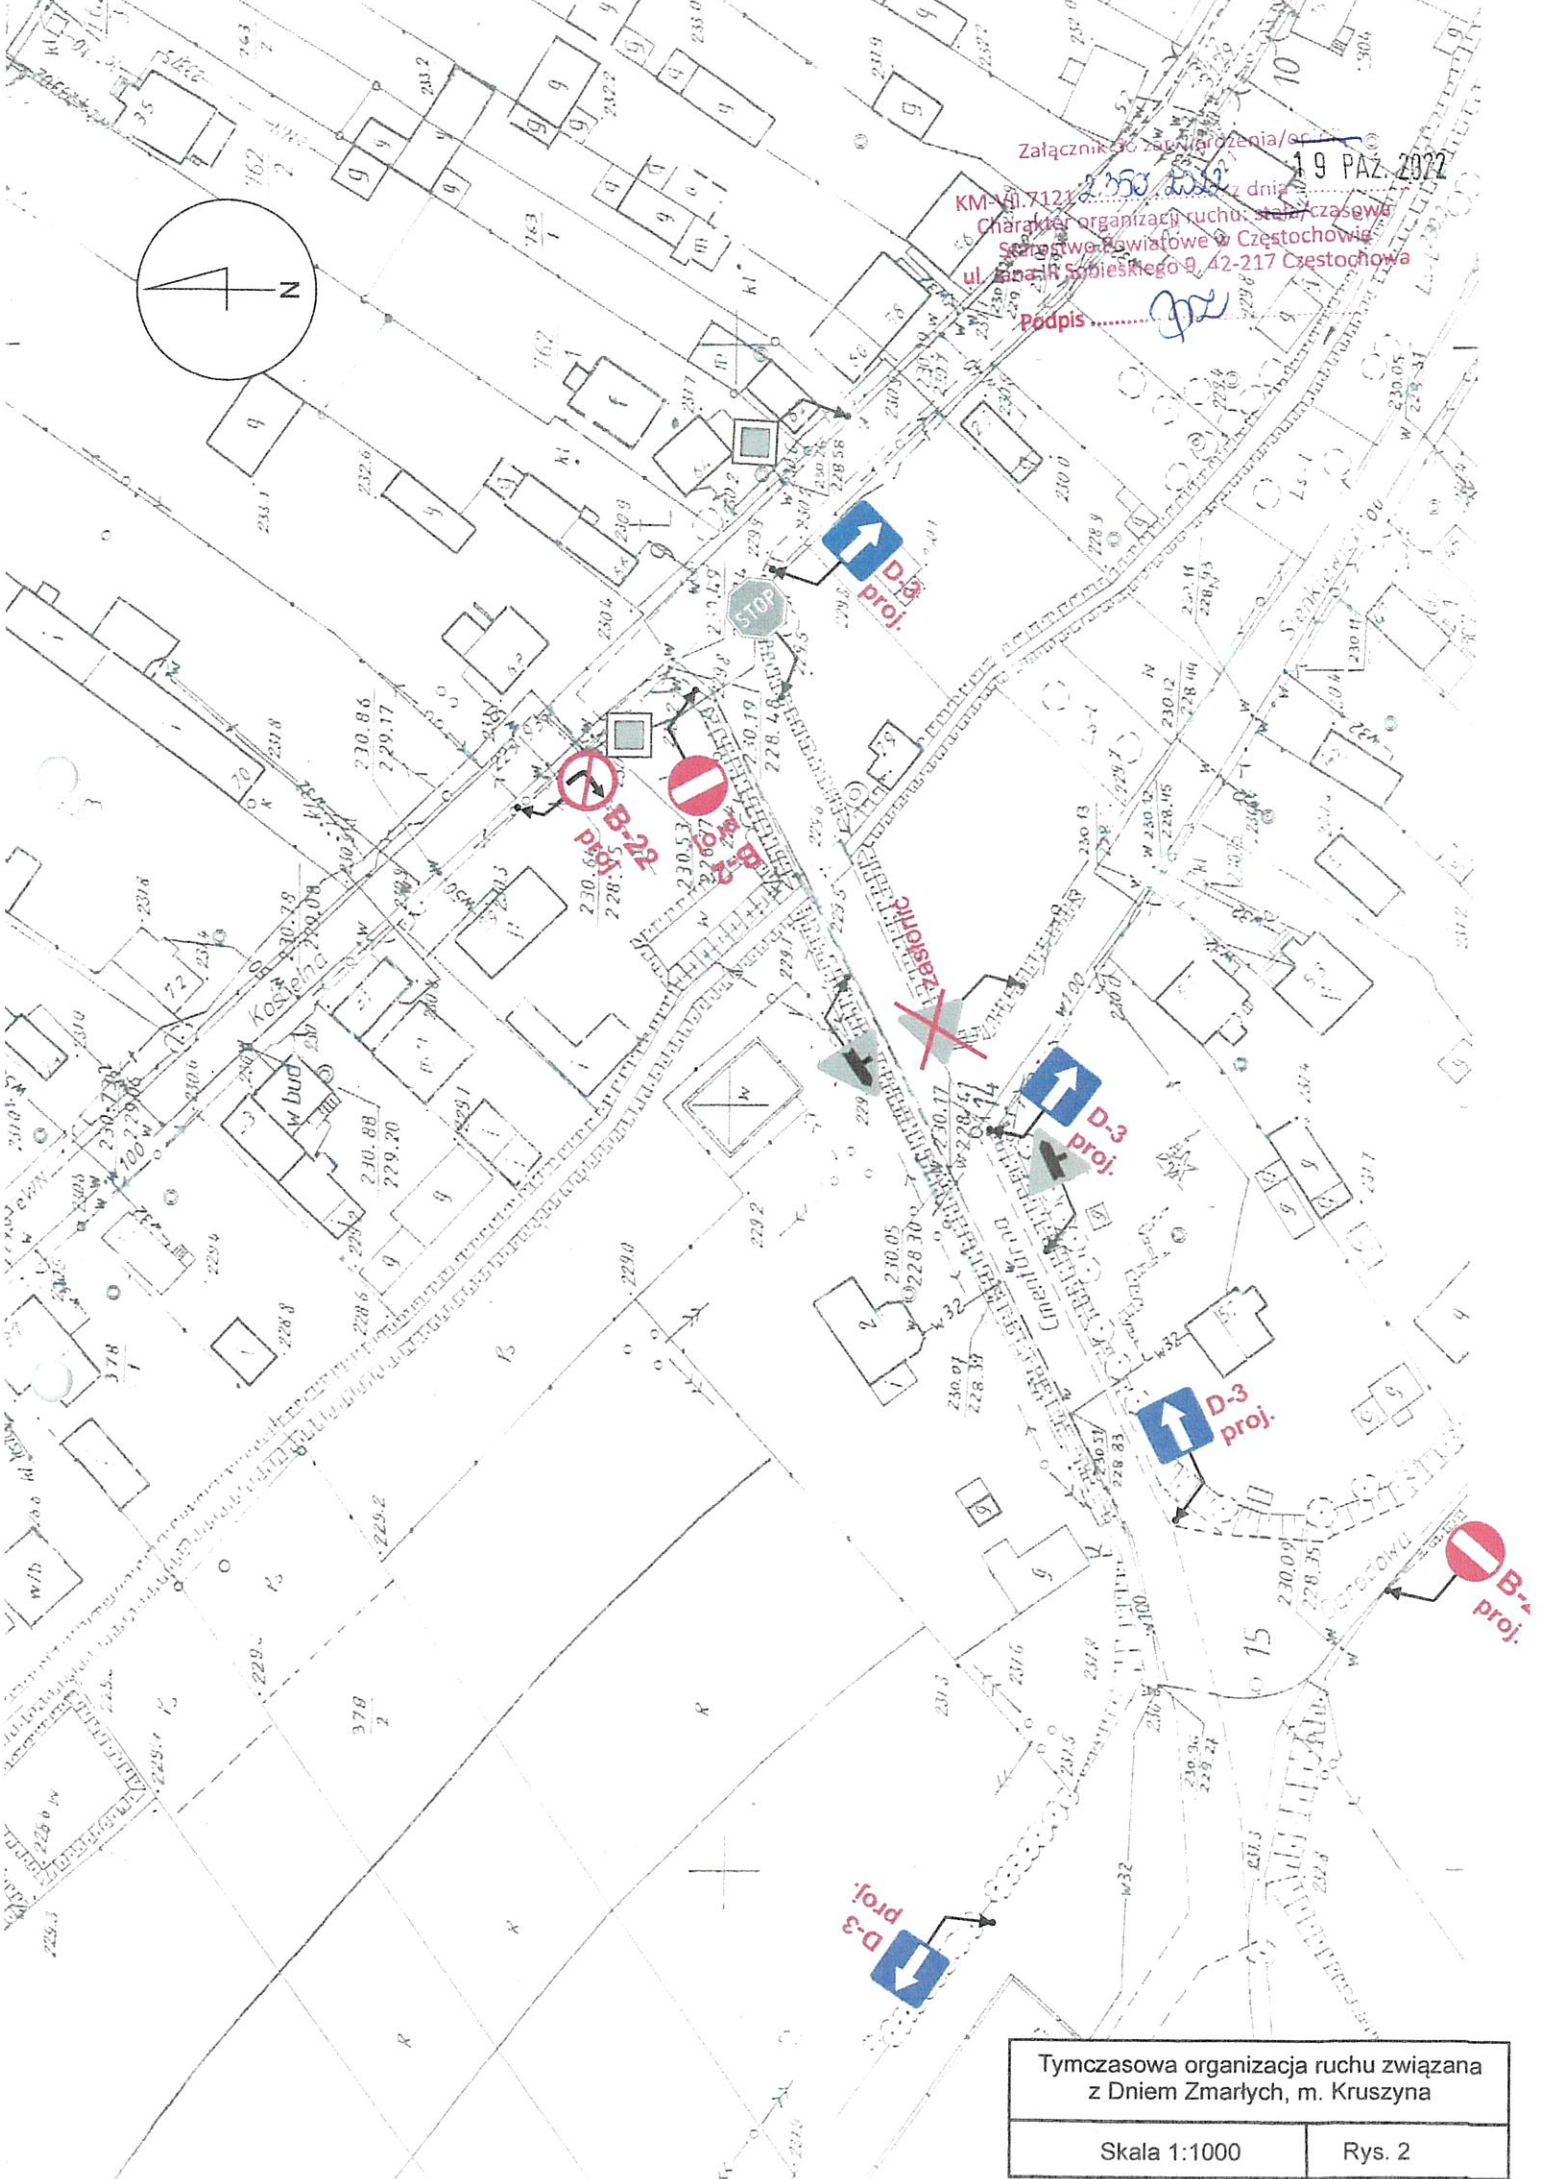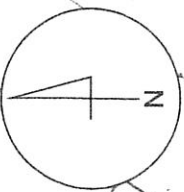

Tymczasowa organizacja ruchu związana z Dniem Zmarłych, m. Kruszyňa

Skala 1:1000	Rys. 2
--------------	--------


Załącznik do zatwierdzenia/opinii z dnia 19 PAŹ. 2022  
 KM-VII.7121  
 Charakter organizacji ruchu: stała, czasowa  
 Starostwo Powiatowe w Częstochowie  
 ul. Jana II Sobieskiego 9, 42-217 Częstochowa  
 Podpis .....

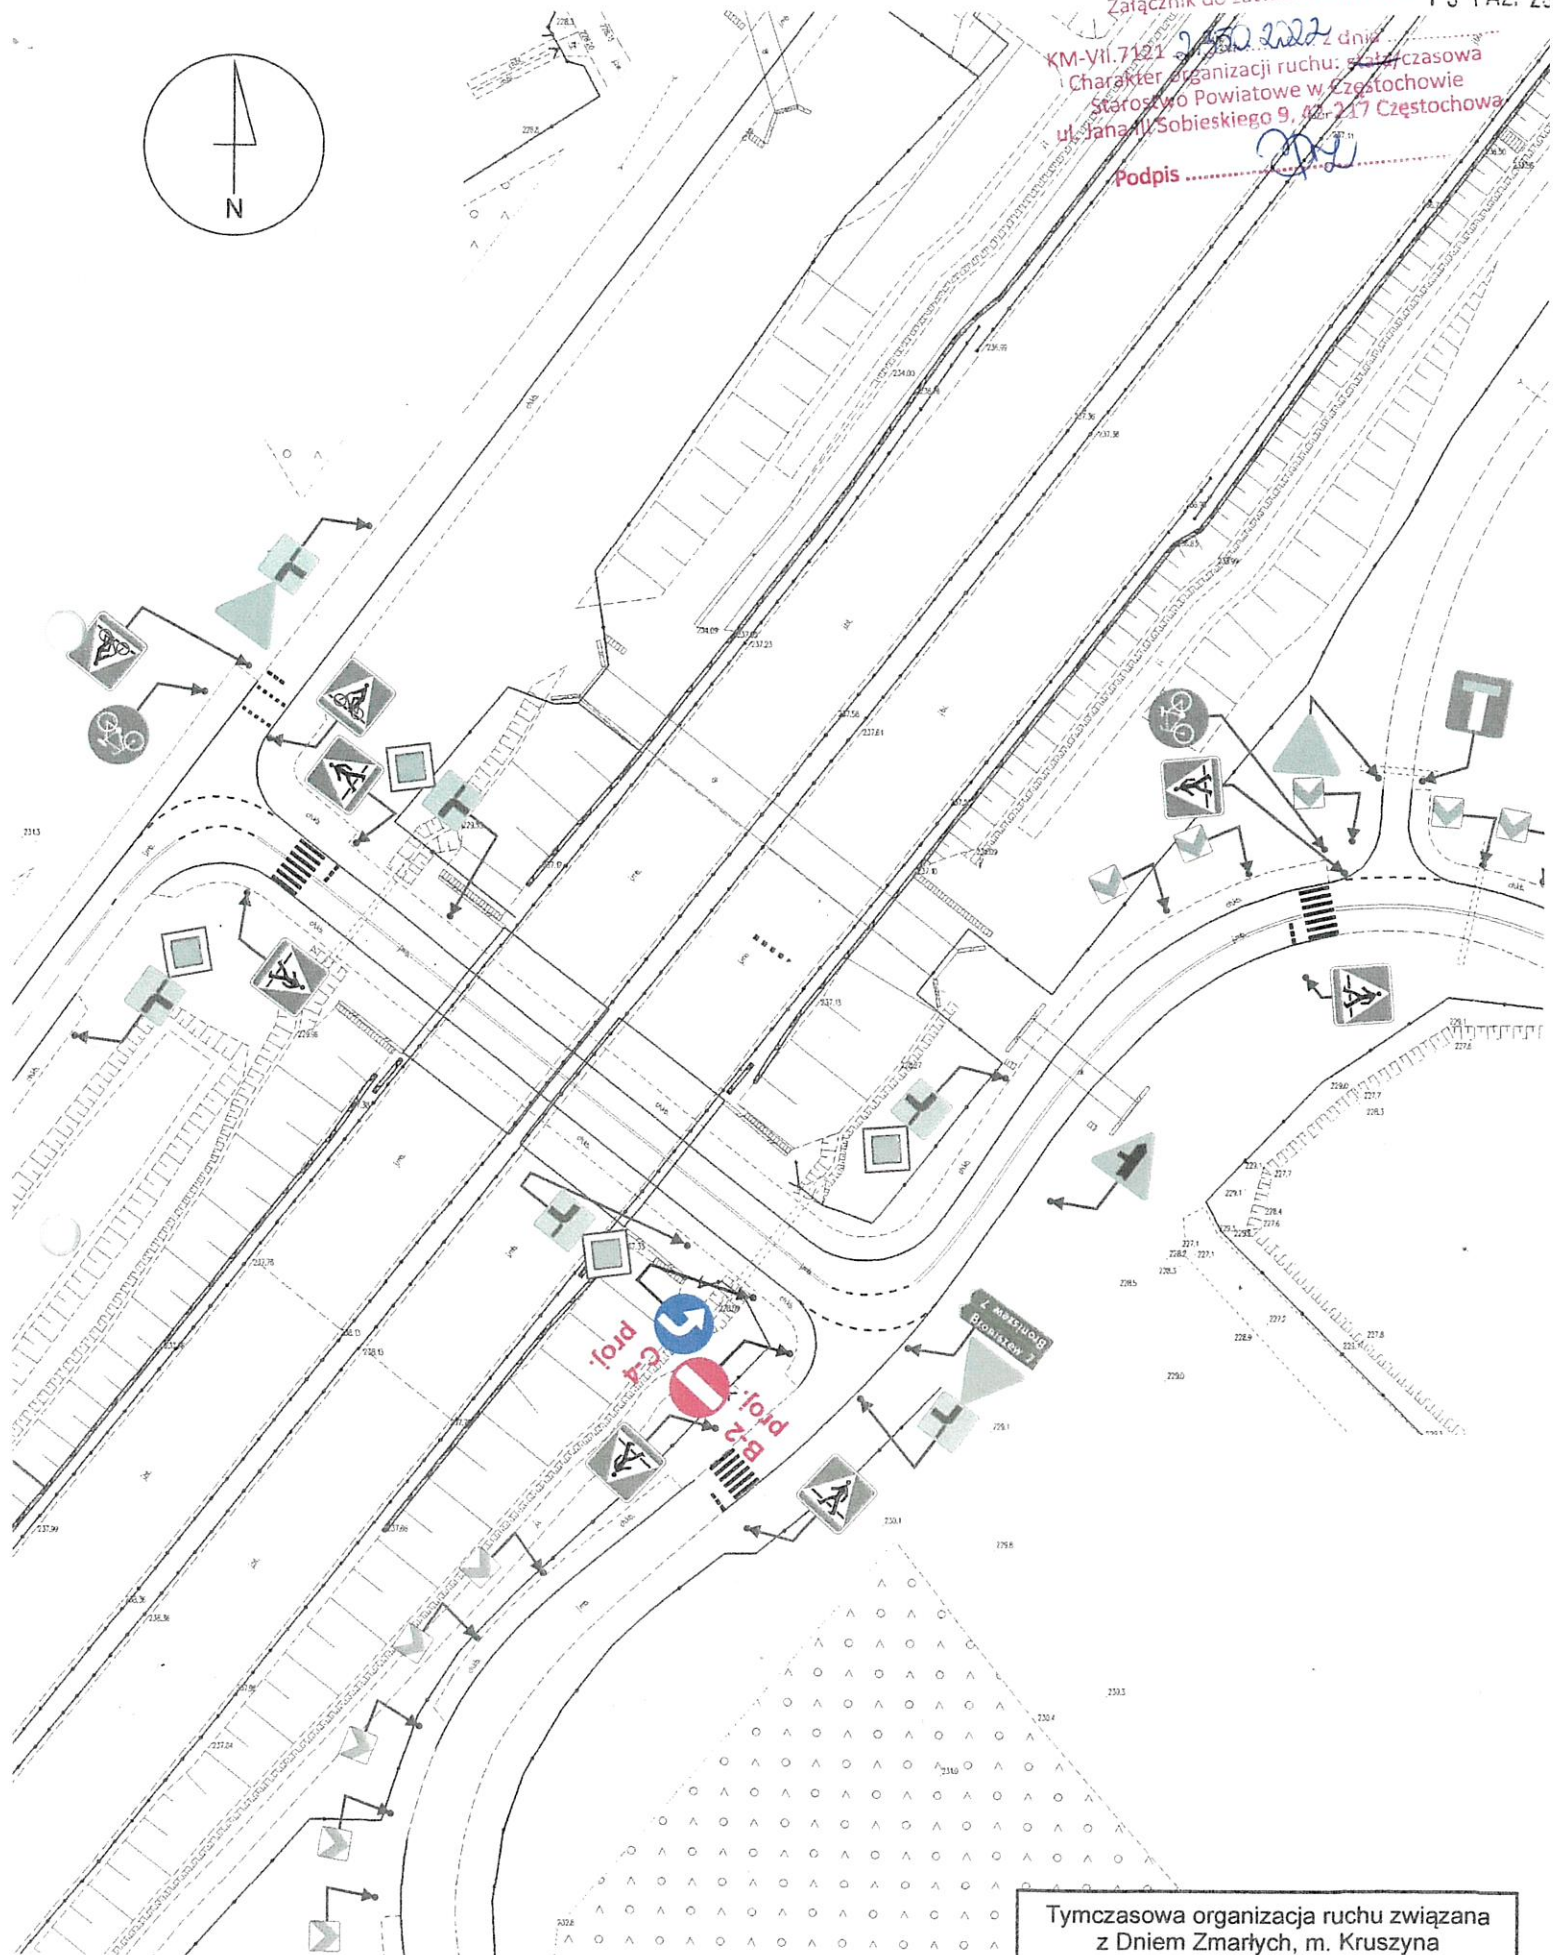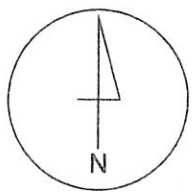

Tymczasowa organizacja ruchu związana z Dniem Zmarłych, m. Kruszyna


Skala 1:1000	Rys. 3
--------------	--------

48 500  
59 200

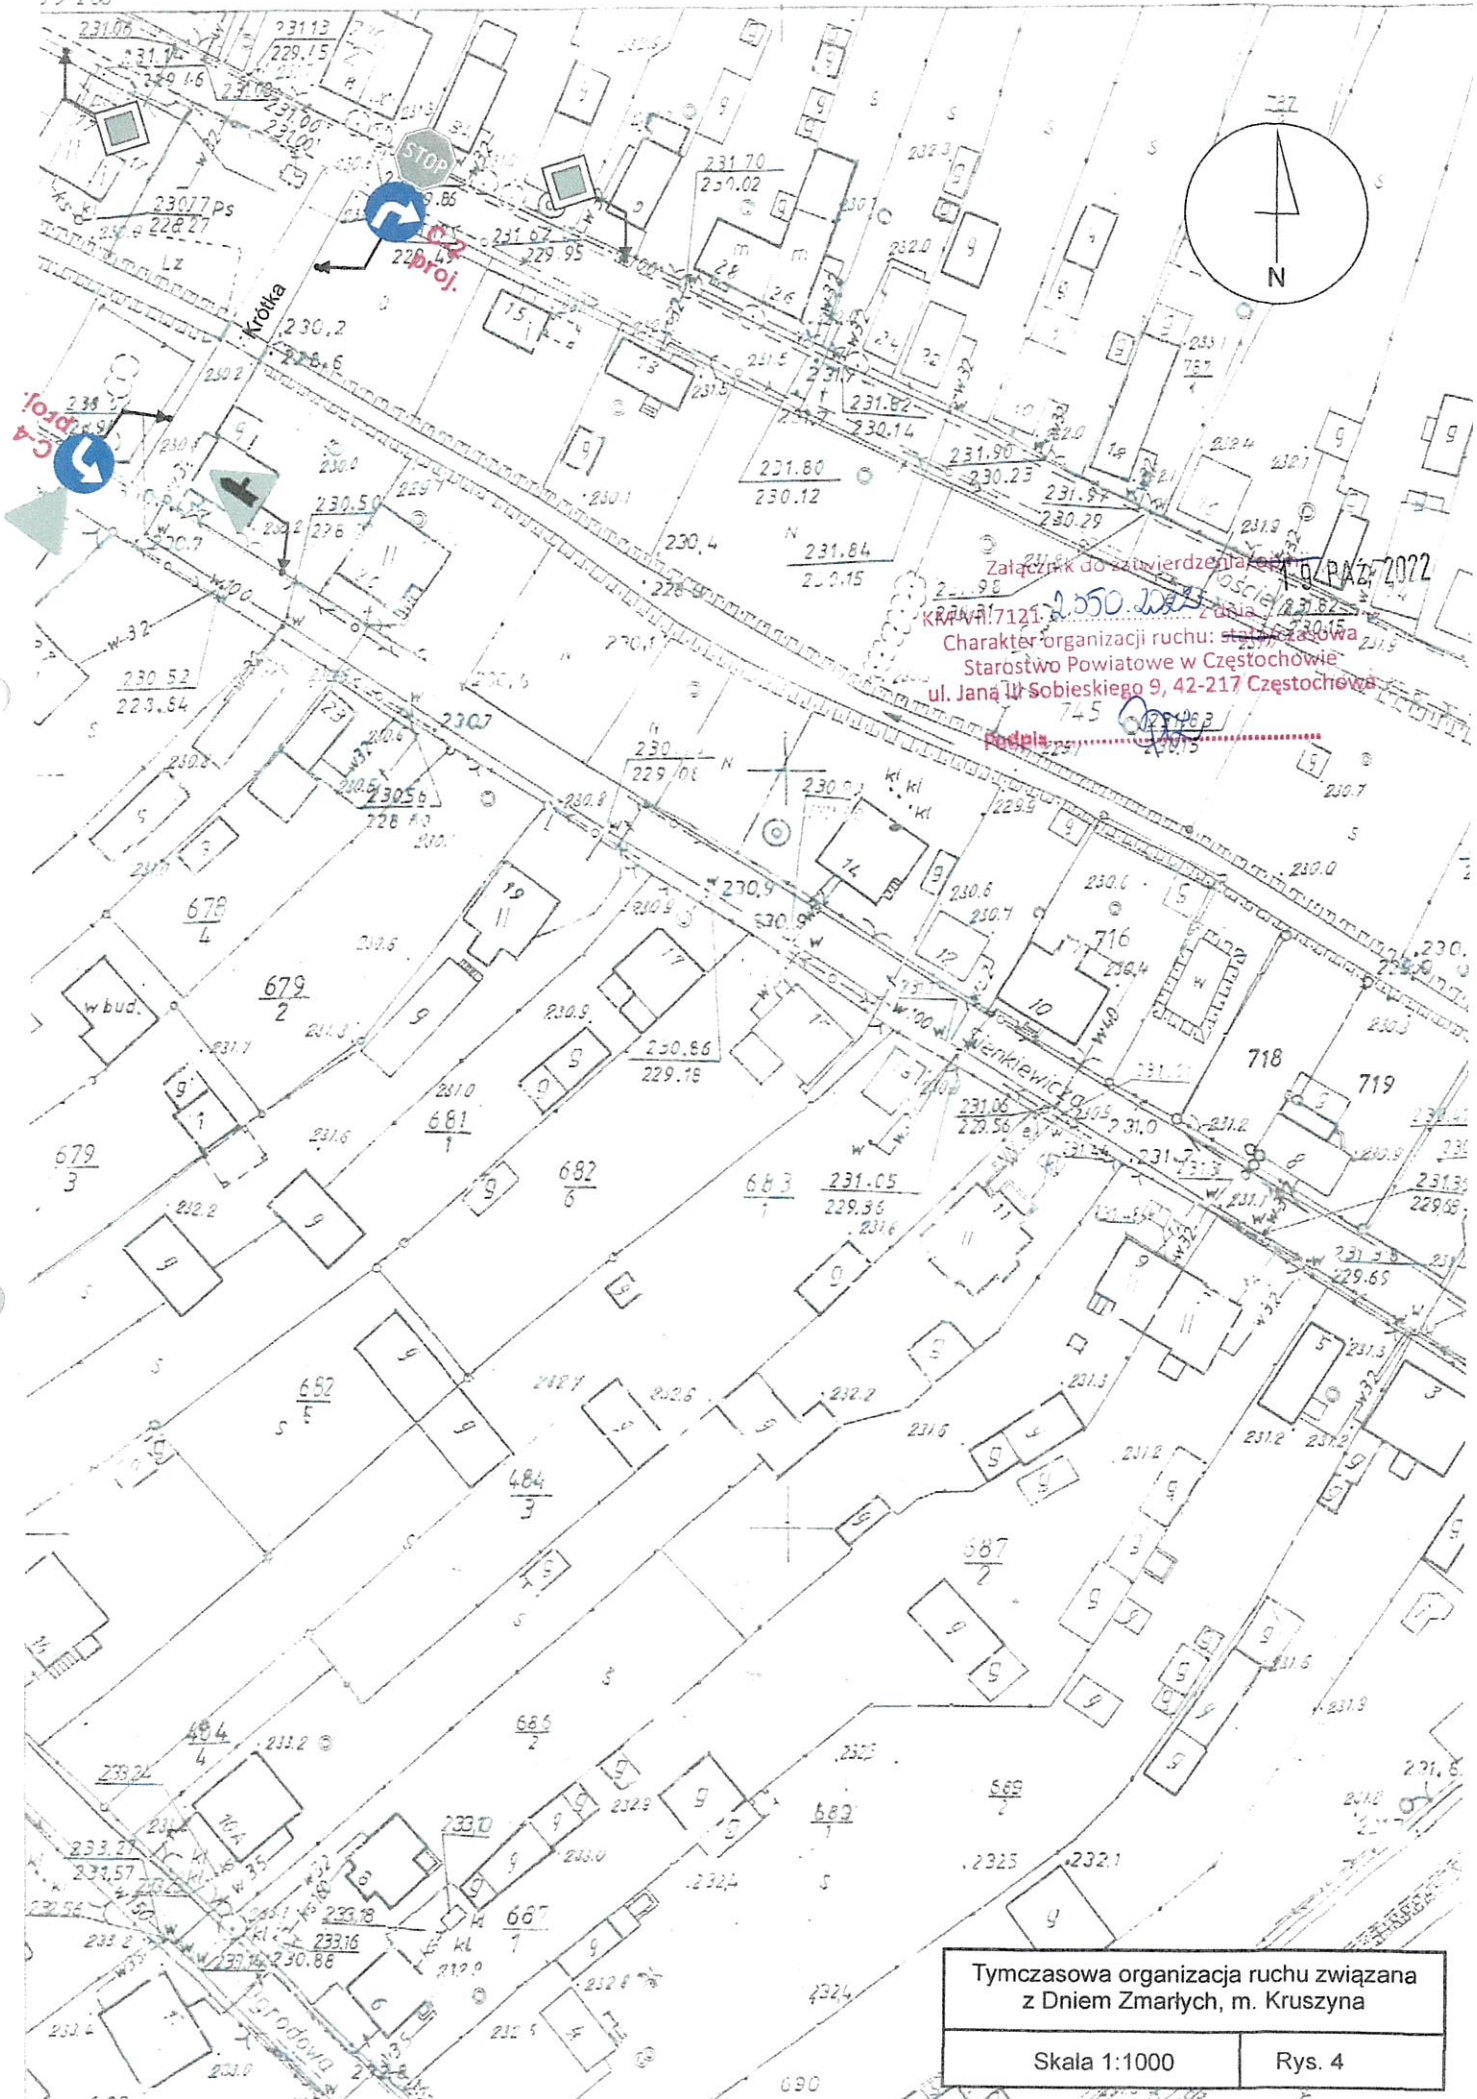

Tymczasowa organizacja ruchu związana z Dniem Zmarłych, m. Kruszyń

Skala 1:1000	Rys. 4
--------------	--------

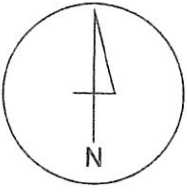

Załącznik do zaświadczenia/opinii  
KM-VII.7121/300/2022, dnia 19 PAŹ 2022  
Charakter organizacji ruchu stały/czasowy  
Starostwo Powiatowe w Częstochowie  
ul. Jana III Sobieskiego 9, 42-217 Częstochowa

Podpis 



Tymczasowa organizacja ruchu związana z Dniem Zmarłych, m. Kruszyna	
Skala 1:1000	Rys. 5