


Załącznik do zatwierdzenia/opinii
KM-VII/7121 z 23.10.2023
Charakter organizacji ruchu stała/czasowa
Starostwo Powiatowe w Częstochowie
ul. Jana III Sobieskiego 9, 42-217 Częstochowa

Podpis:

Orientacja 1:10 000

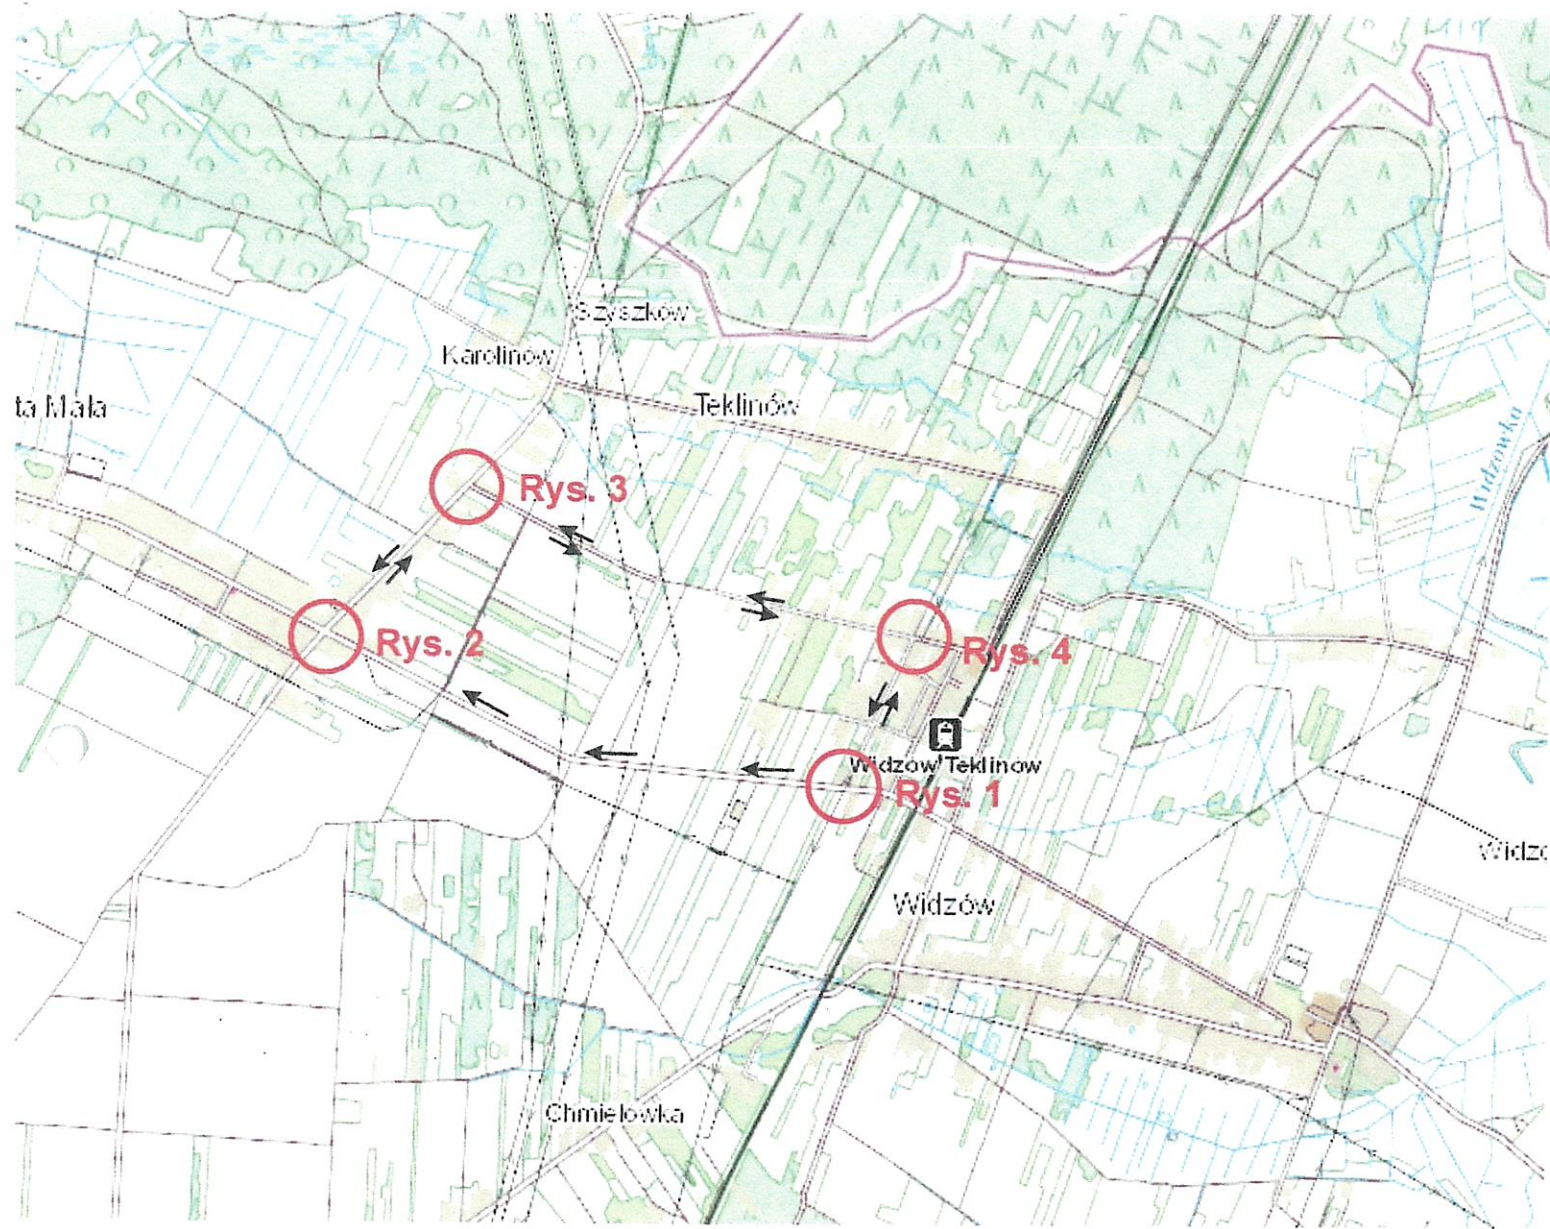


Orientacja 1:25 000

Załącznik do zatwierdzenia/opinii

KM-VII.7121 2.323.2023 dnia 2023-10-16
Charakter organizacji ruchu: stała/czasowa
Starostwo Powiatowe w Częstochowie
ul. Jana III Sobieskiego 9, 42-217 Częstochowa


Podpis

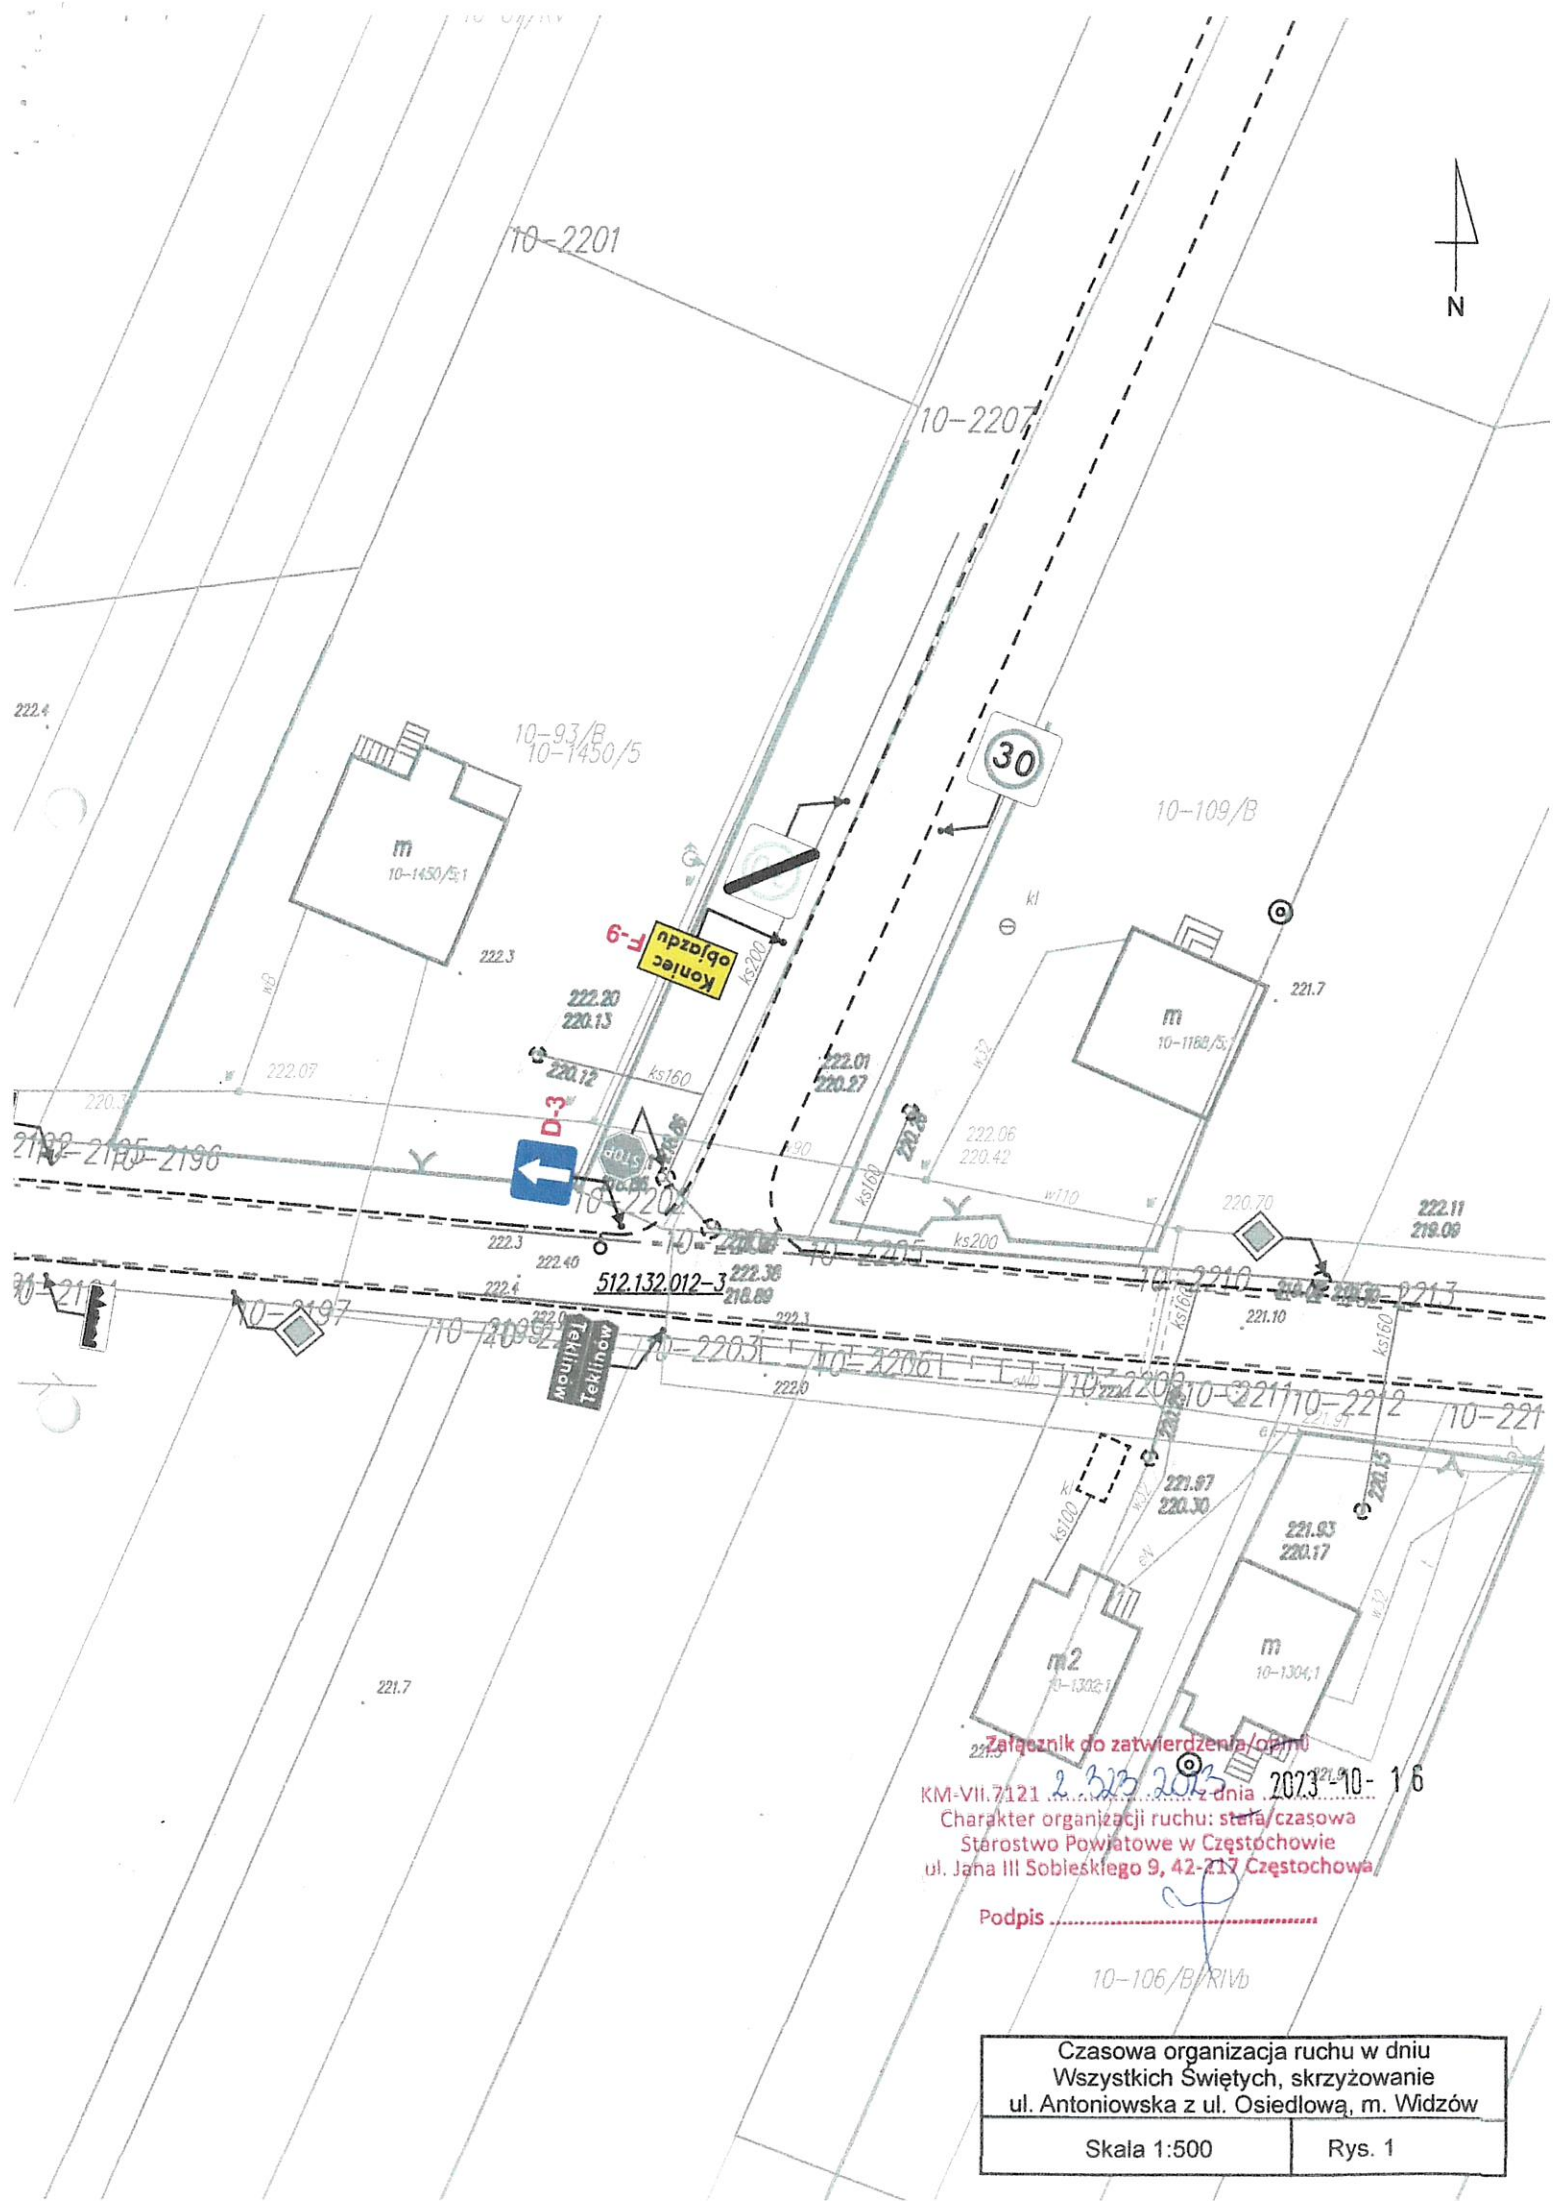

Załącznik do zatwierdzenia/opini
KM-VII.7121 z dnia 2.12.2013 z dnia 2013-10-16
Charakter organizacji ruchu: stała/czasowa
Starostwo Powiatowe w Częstochowie
ul. Jana III Sobieskiego 9, 42-217 Częstochowa

Podpis


Czasowa organizacja ruchu w dniu Wszystkich Świętych, skrzyżowanie ul. Antoniowska z ul. Osiedlową, m. Widzów	
Skala 1:500	Rys. 1

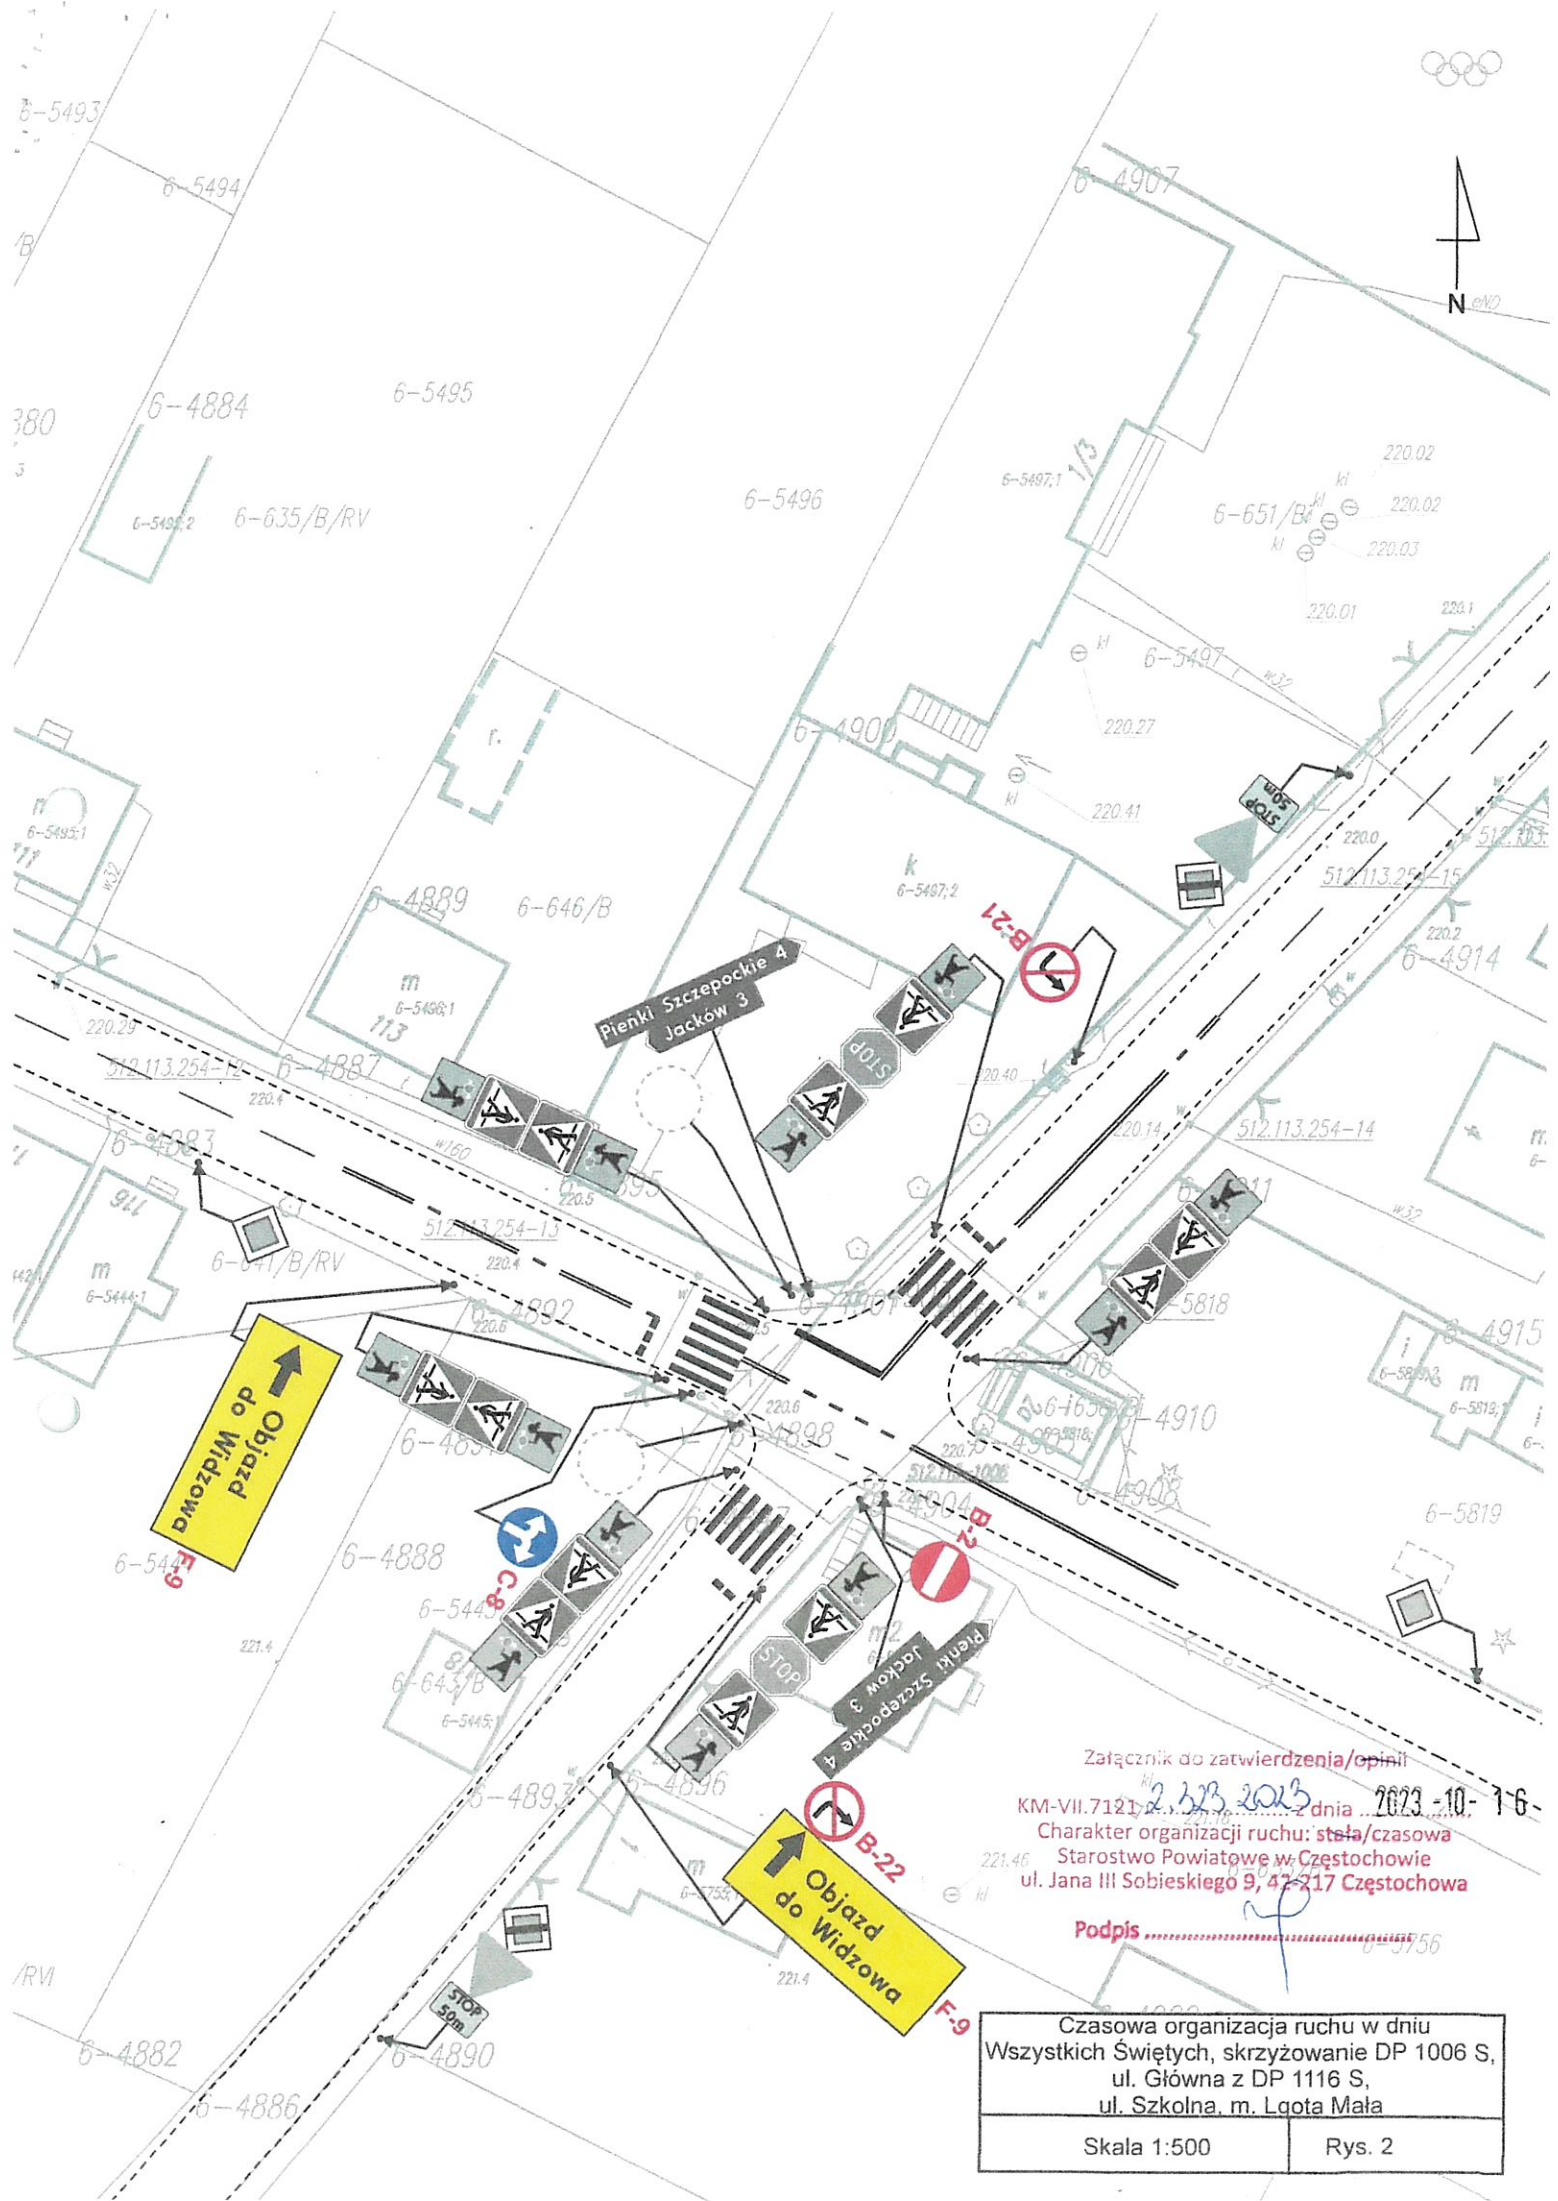

Załącznik do zatwierdzenia/opinii
 KM-VII.7121 z dnia 2023-10-16-
 Charakter organizacji ruchu: stała/czasowa
 Starostwo Powiatowe w Częstochowie
 ul. Jana III Sobieskiego 9, 42-217 Częstochowa

Podpis

Czasowa organizacja ruchu w dniu Wszystkich Świętych, skrzyżowanie DP 1006 S, ul. Główna z DP 1116 S, ul. Szkolna, m. Łoża Mała	
Skala 1:500	Rys. 2

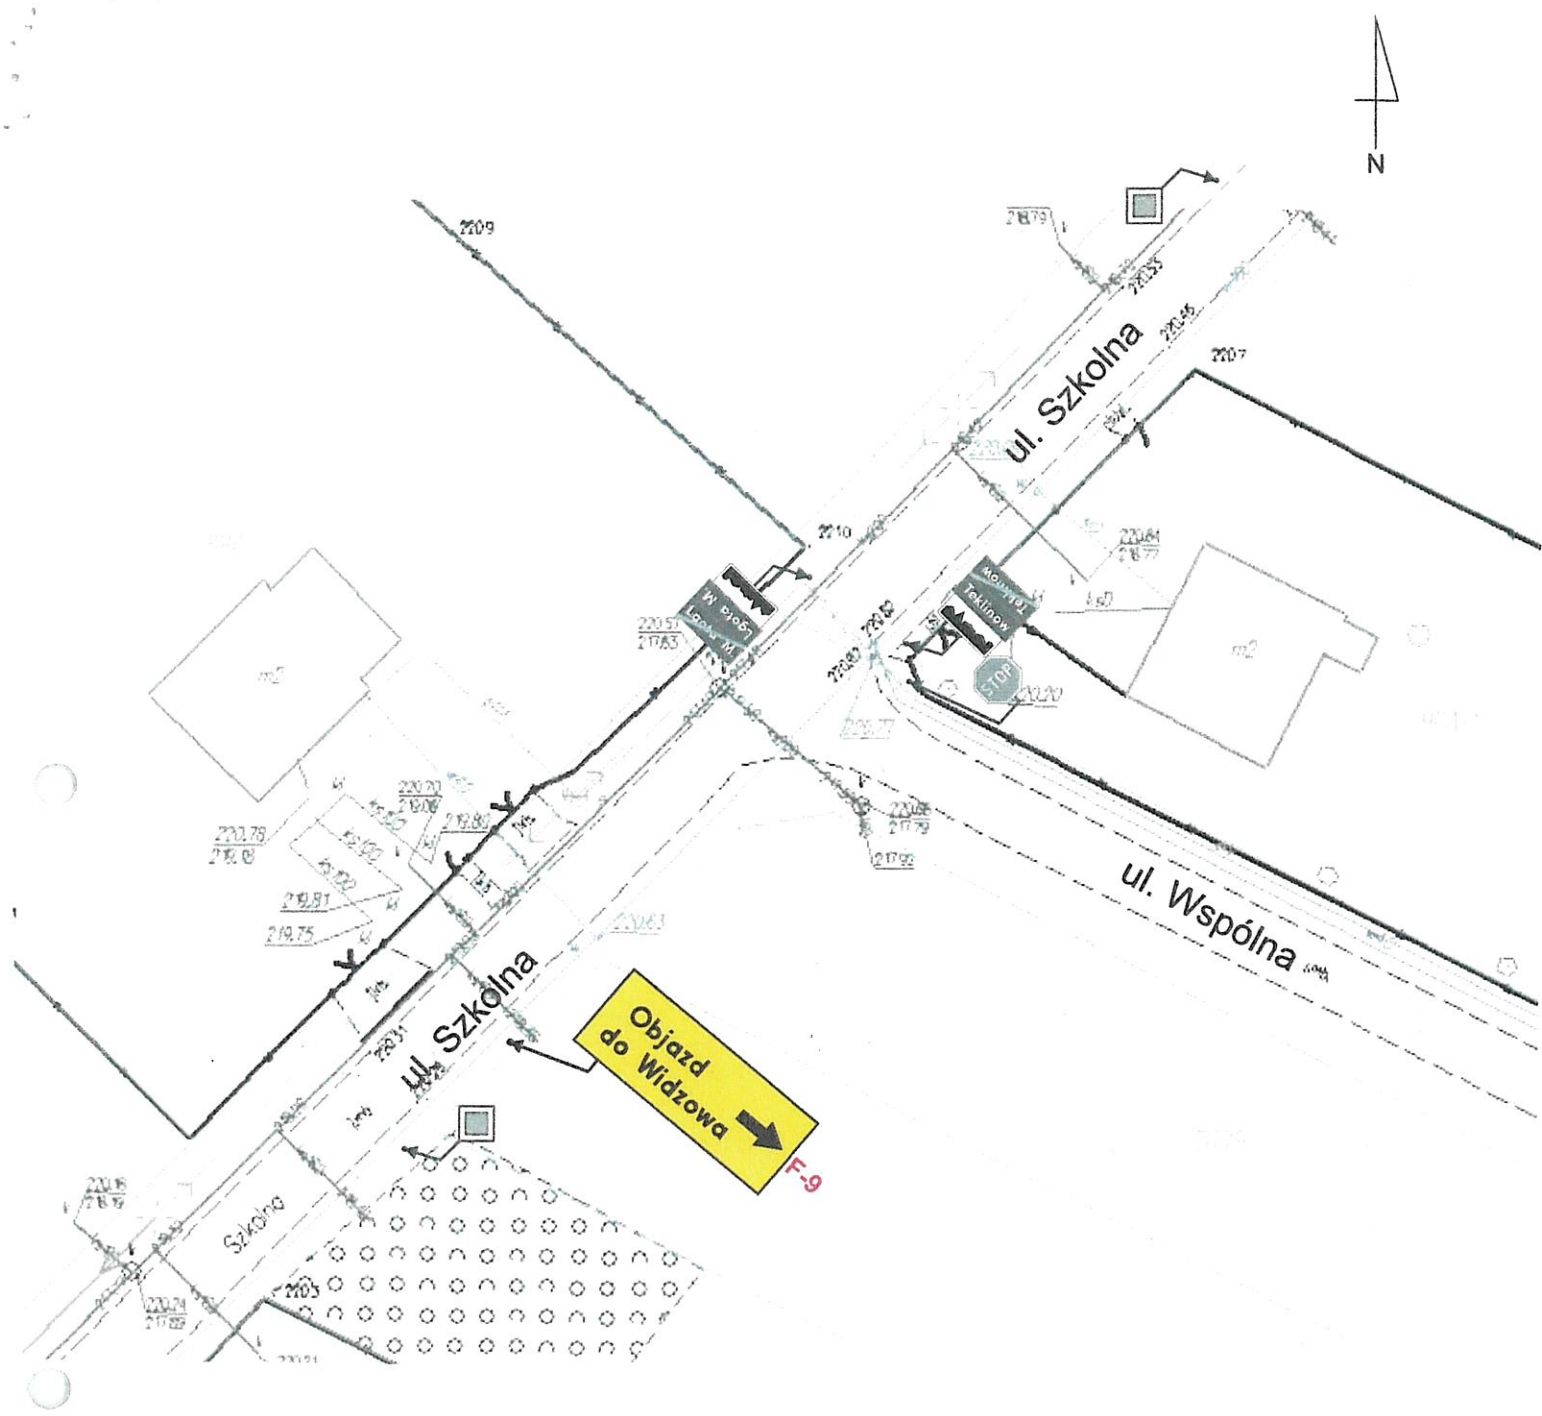

Załącznik do zatwierdzenia/opinii


KM-VII.7121 *2.323.2023* z dnia 2023-10-16

Charakter organizacji ruchu: stała/czasowa

Starostwo Powiatowe w Częstochowie
ul. Jana III Sobieskiego 9, 42-217 Częstochowa

Podpis

Czasowa organizacja ruchu w dniu Wszystkich Świętych, skrzyżowanie ul. Szkolnej z ul. Wspólną, m. Lgota Mała	
Skala 1:500	Rys. 3

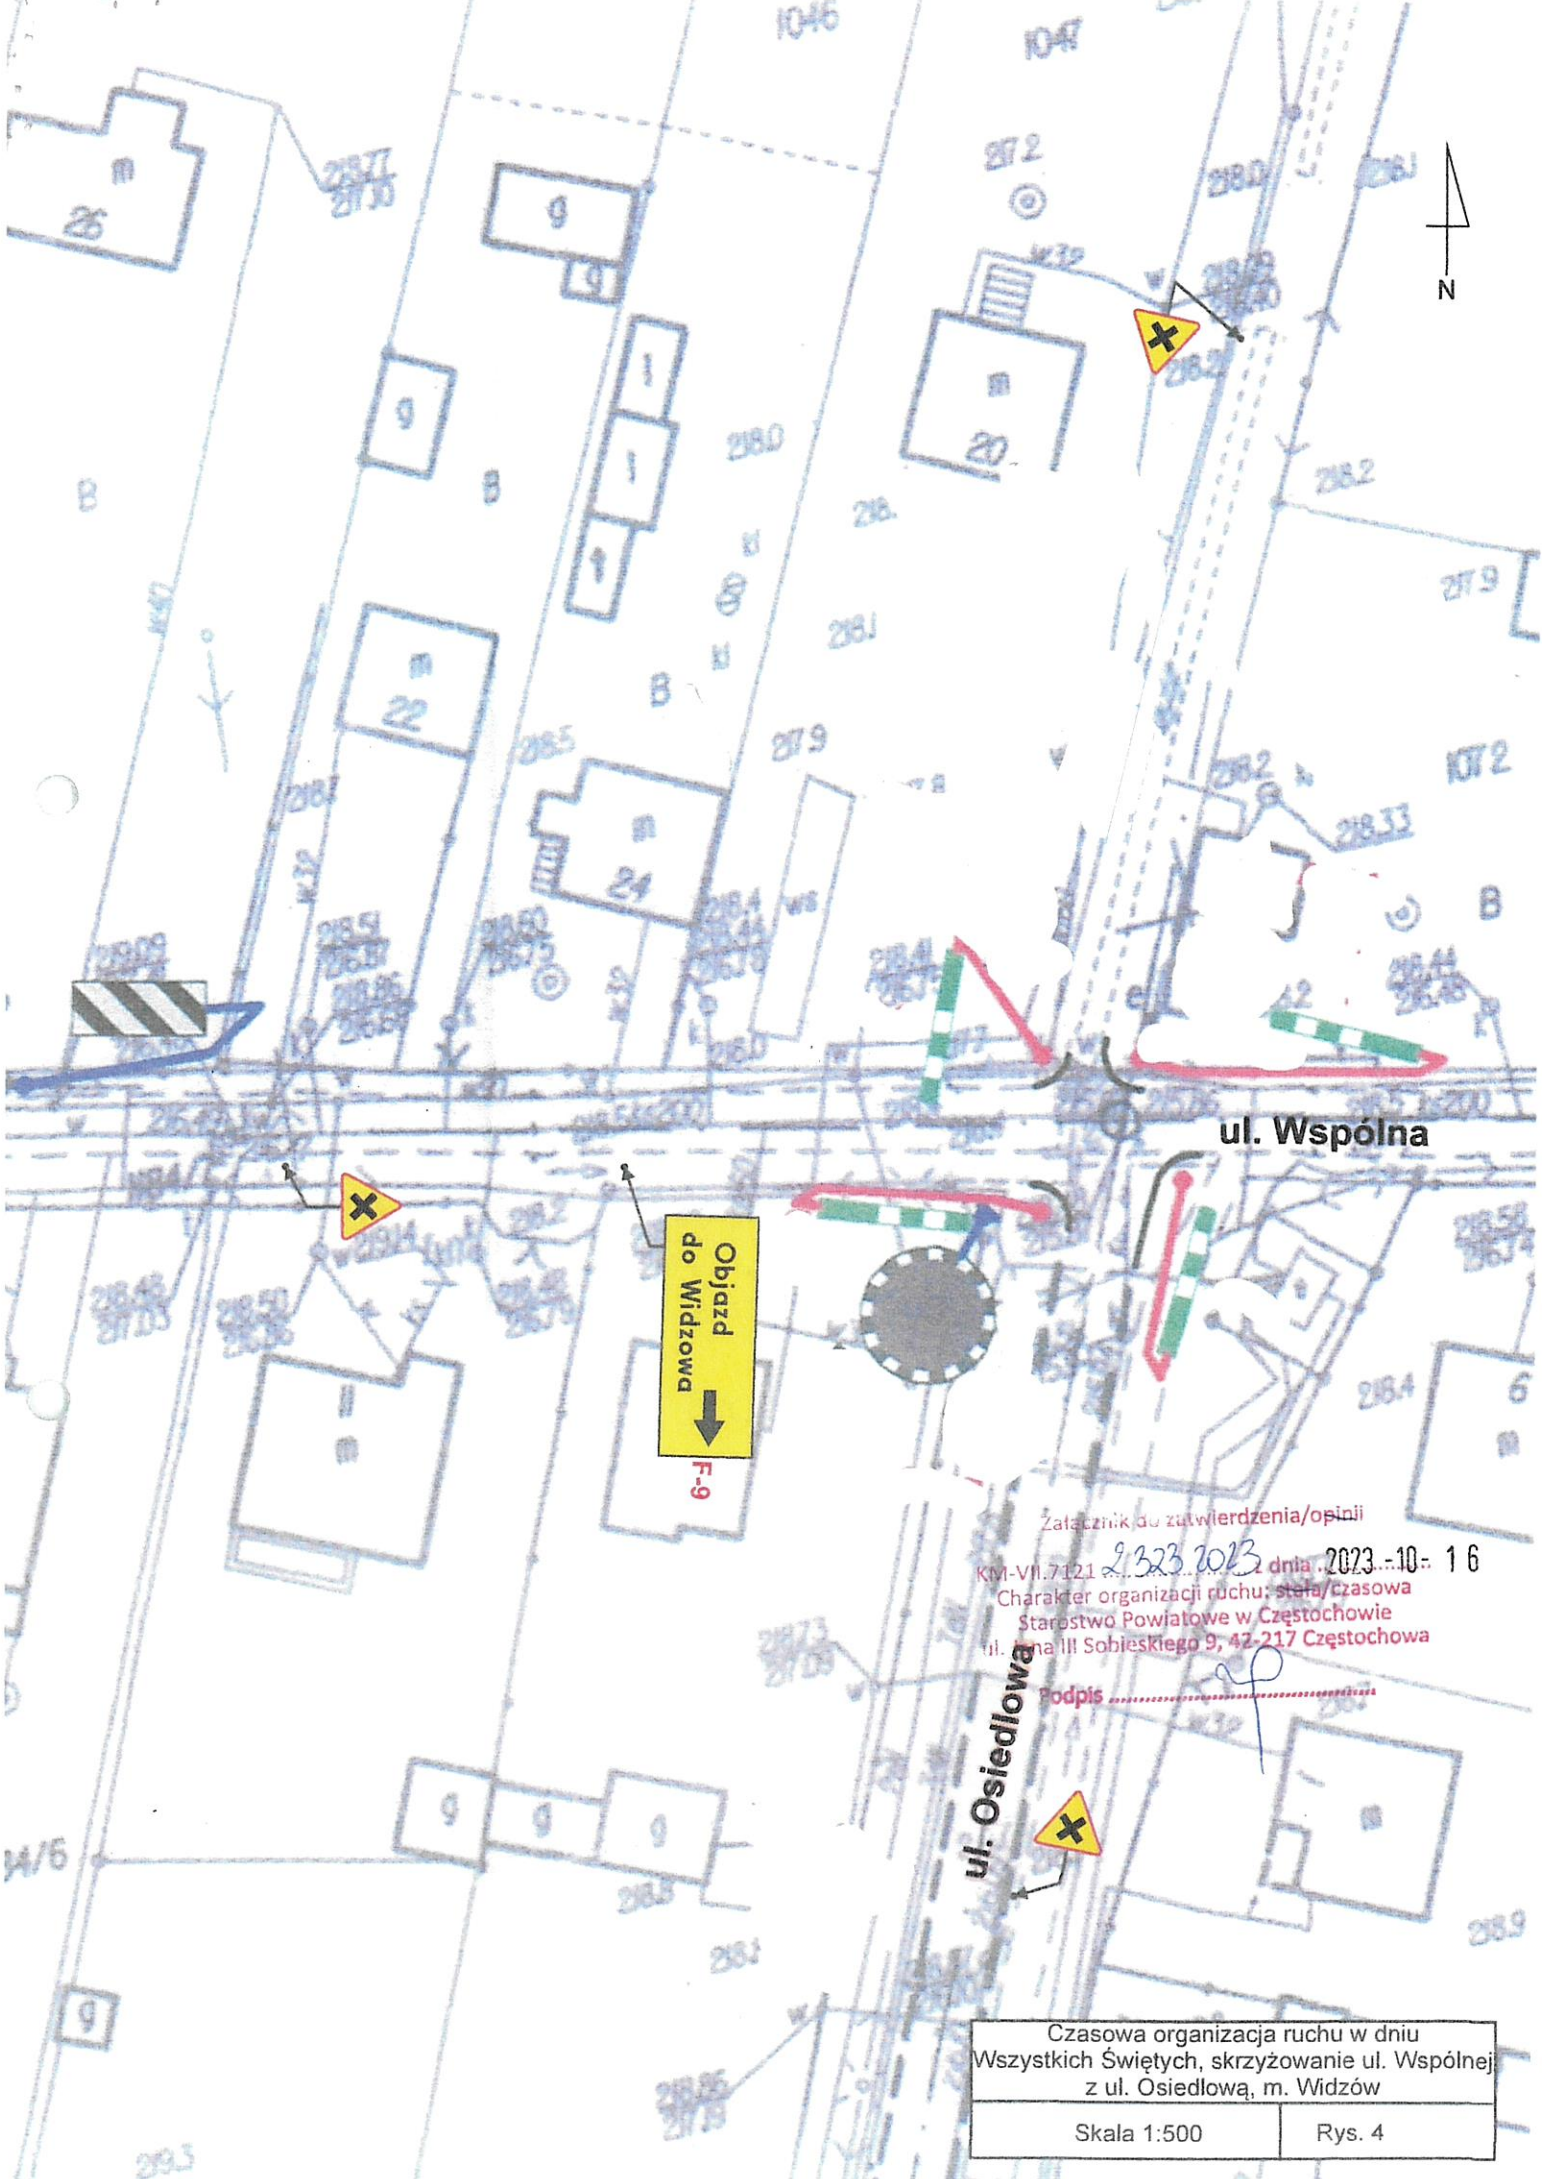

Załącznik do zatwierdzenia/opinii
 KM-VII.7121 z 23.10.2023 dnia 2023-10-16
 Charakter organizacji ruchu: stała/czasowa
 Starostwo Powiatowe w Częstochowie
 ul. na III Sobieskiego 9, 42-217 Częstochowa

Podpis

Czasowa organizacja ruchu w dniu
 Wszystkich Świętych, skrzyżowanie ul. Wspólnej
 z ul. Osiedlową, m. Widzów

Skala 1:500	Rys. 4
-------------	--------